*** W mieszkaniu zamontować Tablicę Mieszkaniową (TM) - min. 8 modułową w miejscu zdemontowanej Tablicy Mieszkaniowej (TM).**
*** Zabezpieczenia istniejących obwodów dostosować do przekroju przewodów.**
***Ilość zabezpieczeń dostosować do potrzeb i wyposażenia, zaleca się do odbiorników pow. 2kW prowadzić osobne obwody.**
**** Minimalna ilość obwodów to:**
1. obwód oświetlenia (YDY 3x1,5mm2),
2. obwód gniazd kuchnia (YDY 3x2,5mm2),
3. obwód gniazda piekarnik (YDY 3/5x2,5mm2),
4. obwód gniazda płyta elektryczna (YDY 3/5x2,5mm2),
5. obwód gniazda łazienka (YDY 3x2,5mm2),
6. obwód gniazda pralka (YDY 3x2,5mm2),
7. obwód gniazd pokój/pokoje zalecane 8 gn. na obwód (YDY 3x2,5mm2).
*** W przypadku zasialania trójfazowego równomiernie rozłożyć obciążenie pomiędzy fazy.**
*** Zaleca się zastosowanie w instalacji odbiorczej ochronników przeciwprzepięciowych.**
*** Wymiary, odległości i ilości zweryfikować na budowie.**
*** Poziome odcinki instalacji elektrycznej należy prowadzić pod rurami gazowymi w odległości co najmniej 0,1m; przy skrzyżowaniach powinny być oddalone od siebie co najmniej 0,02m (Rozporządzenie Ministra Infrastruktury z dn. 12.04.2002r. - Dz. U. 02.75.690 §164.4 i 5).**
Liczniki energii elektrycznej instalować od gazomierza w poziomie w odległości min. 1m lub pod gazomierzem w odległości 0,3m (Dz. U. 02.75.690 §164.2 i 3).
*** W lokalach z zasialaniem 3 fazowym podłączyć nowy przewód pod obecną tablicę mieszkaniową.**

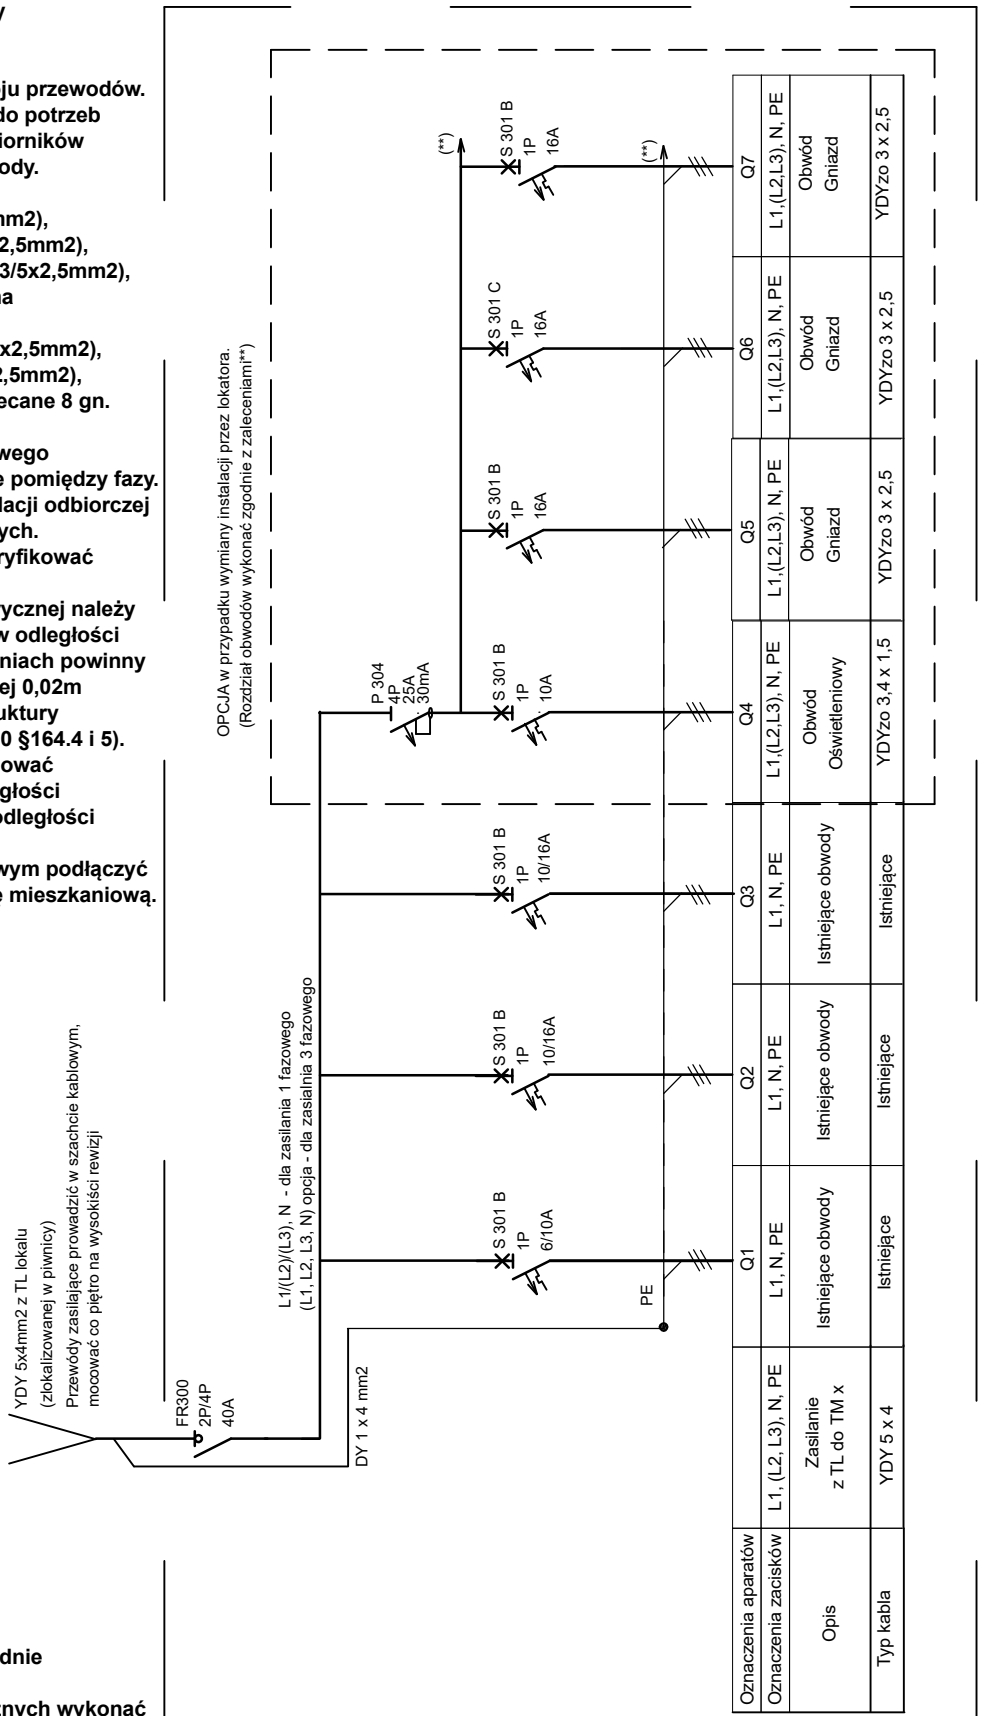

Wszystkie prace wykonać zgodnie z PN HD 60364.
Po zakończeniu prac elektrycznych wykonać pomiary elektryczne całej instalacji.
Rozplombowanie licznika zgłosić do ENEA Operator Sp. zo.o. przed rozpoczęciem prac.

Projektował	mgr inż. Krzysztof PAWŁOWSKI	upr. proj. bud. ZAP/0178/POOE/14	Krzysztof Pawłowski tel. 698 818 808
Opracował			
Inwestor	SPÓŁDZIELNIA MIESZKANIOWA "ODRA" ul. Piaskowa 101 POLICE		
Obiekt	Budynek mieszkalny wielorodzinny – ul. MIESZKA I 2–2f Police Modernizacja instalacji elektrycznej i tablic rozdzielczych.		Data:CZERWIEC 2022 Skala: –
Tytuł rys.	Schemat Tablicy mieszkaniowej		Rys. nr E11